




**Bestand**

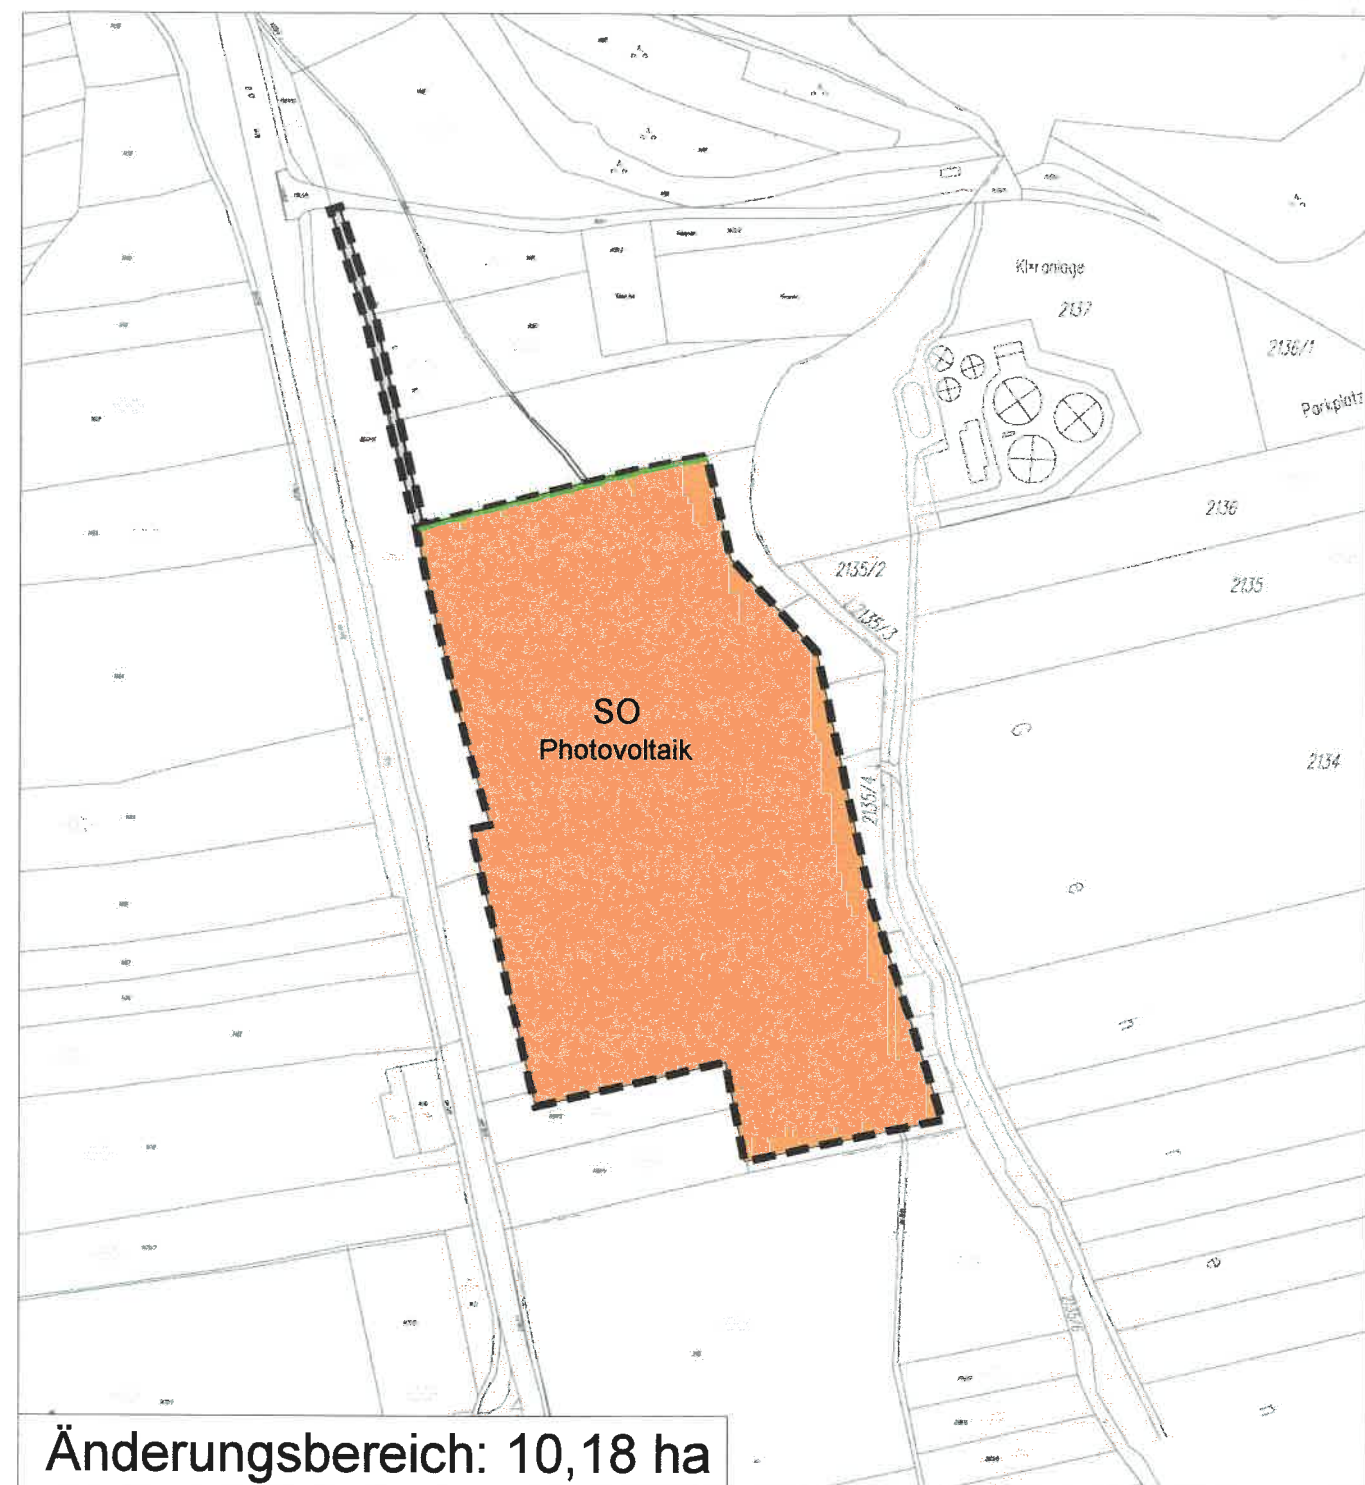

**Änderungsbereich: 10,18 ha**


Legende: "3. Änderung Flächennutzungsplan mit integriertem Landschaftsplan"

 Änderungsbereich

Flächen für Landwirtschaft und Wald


 Fläche für landwirtschaftliche Nutzung

Sonstiges

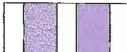 Flächen mit besonderer optischer landschaftlicher Attraktivität

 Landschaftsschutzgebiet

Verkehrsflächen

 Erschließungsfläche

Sonstiges

 SO Photovoltaik Sondergebiet "Photovoltaik"