


**Gemeinde  
Hurlach**

## 9. Änderung des Flächennutzungsplans der Gemeinde Hurlach

### Ausschnitt bestehender Flächennutzungsplan

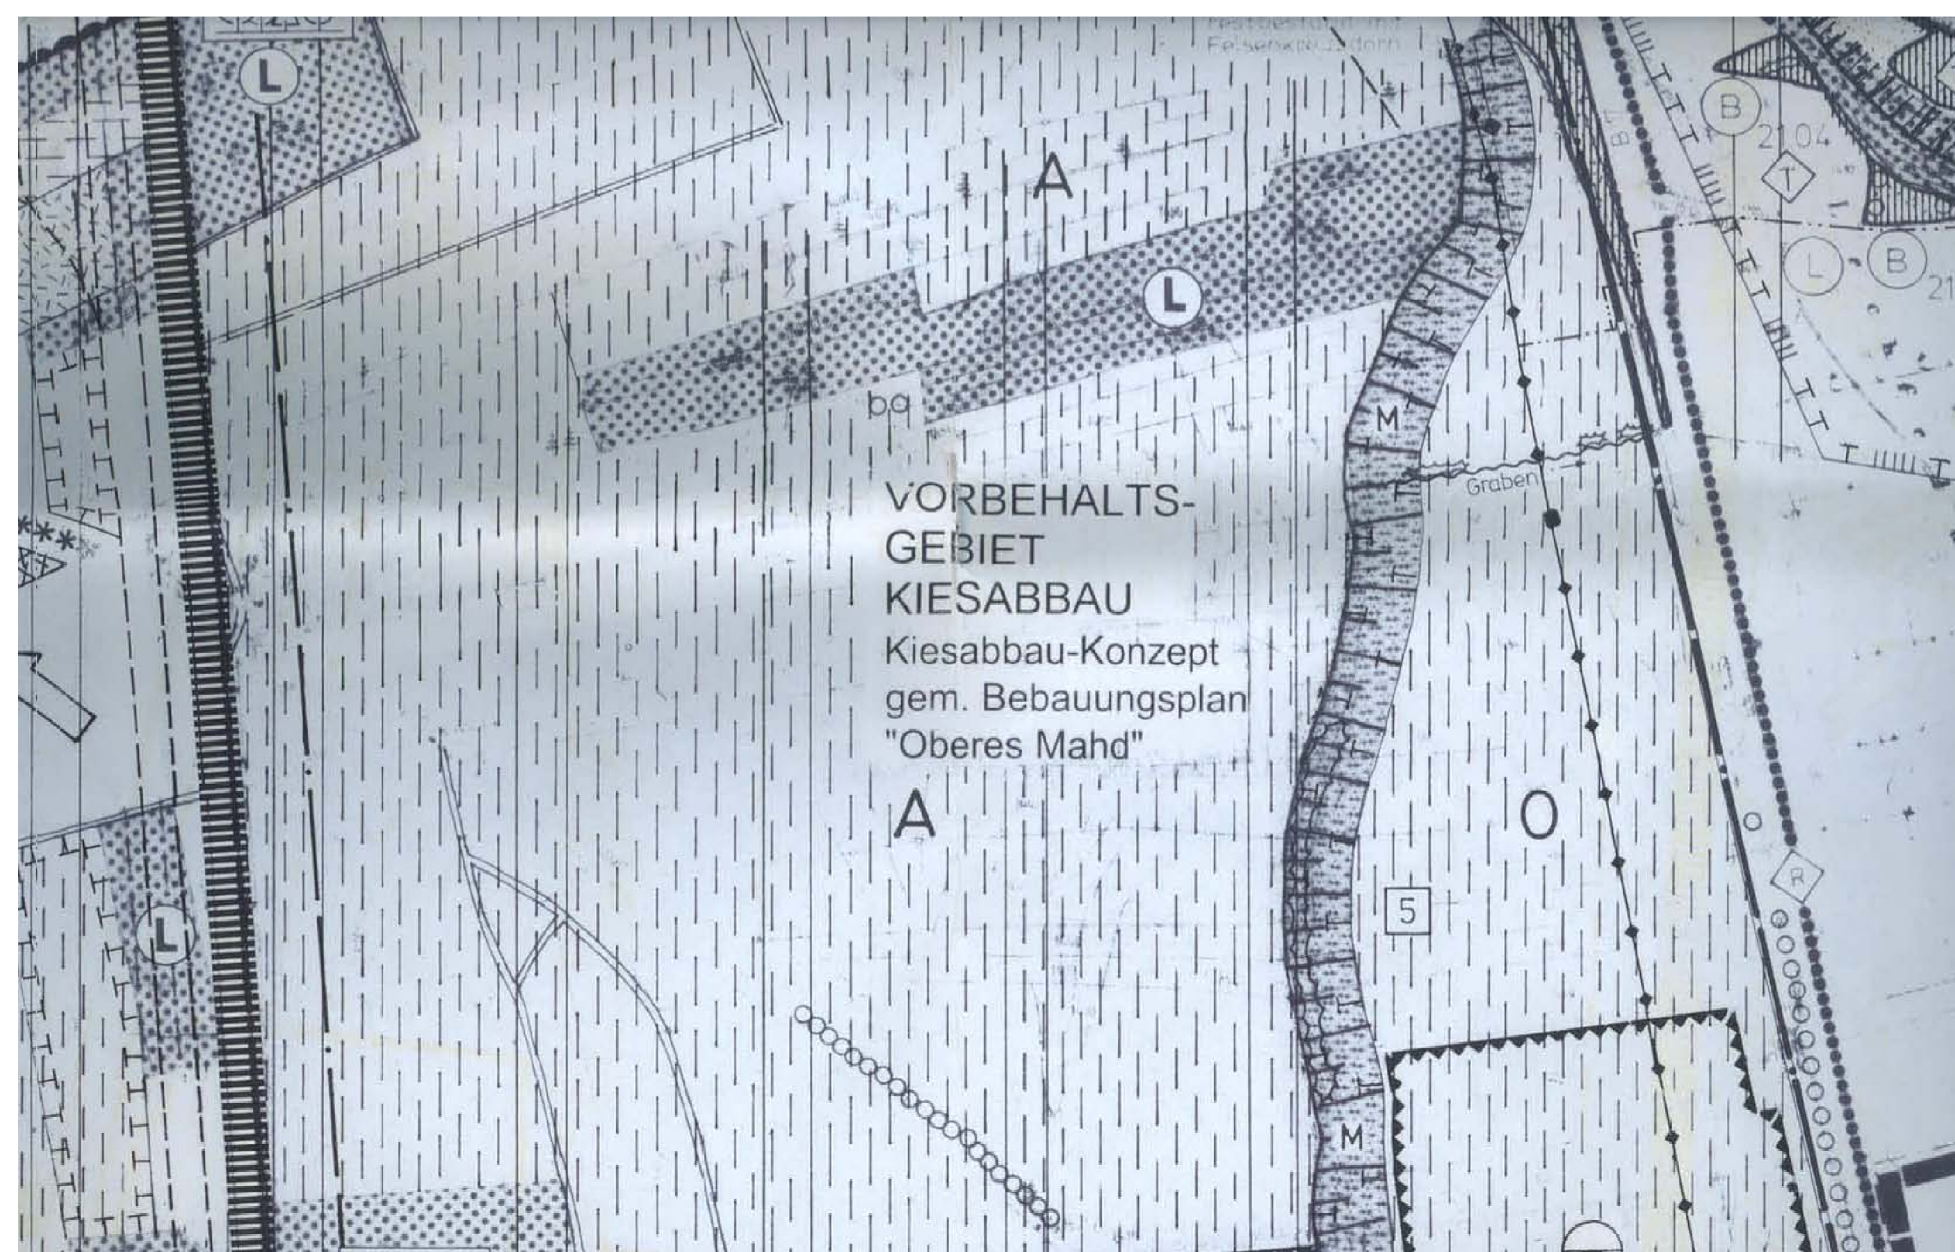

### ZEICHENERKLÄRUNG

#### a. Planzeichen als Festsetzung

**SO** Sondergebiet, hier Modellfluggelände

--- Grenze des räumlichen Geltungsbereiches

#### b. Planzeichen als Hinweise

1214/1 Flurstücksnummer

— bestehende Grundstücksgrenzen

 Bestehende Gebäude

**Diese Planzeichnung ersetzt innerhalb  
ihres Geltungsbereiches die Darstellungen  
des rechtswirksamen Flächennutzungsplanes  
der Gemeinde Hurlach.**

Fassung vom 03.11.2013

Entwurfsverfasser

Ingenieurbüro VOGG  
Alemannenstraße 35  
86845 Großaitingen  
Tel. 08203/9597-25  
Fax. 08203/9597-13

Plan Nr. 1.0

Maßstab M 1: 1000

750 mm 450 mm