



In der Darstellung der Grenzen können Veränderungen berücksichtigt sein, die noch nicht in das Grundbuch übernommen sind. Der Gebäudenachweis kann vom örtlichen Bestand abweichen.

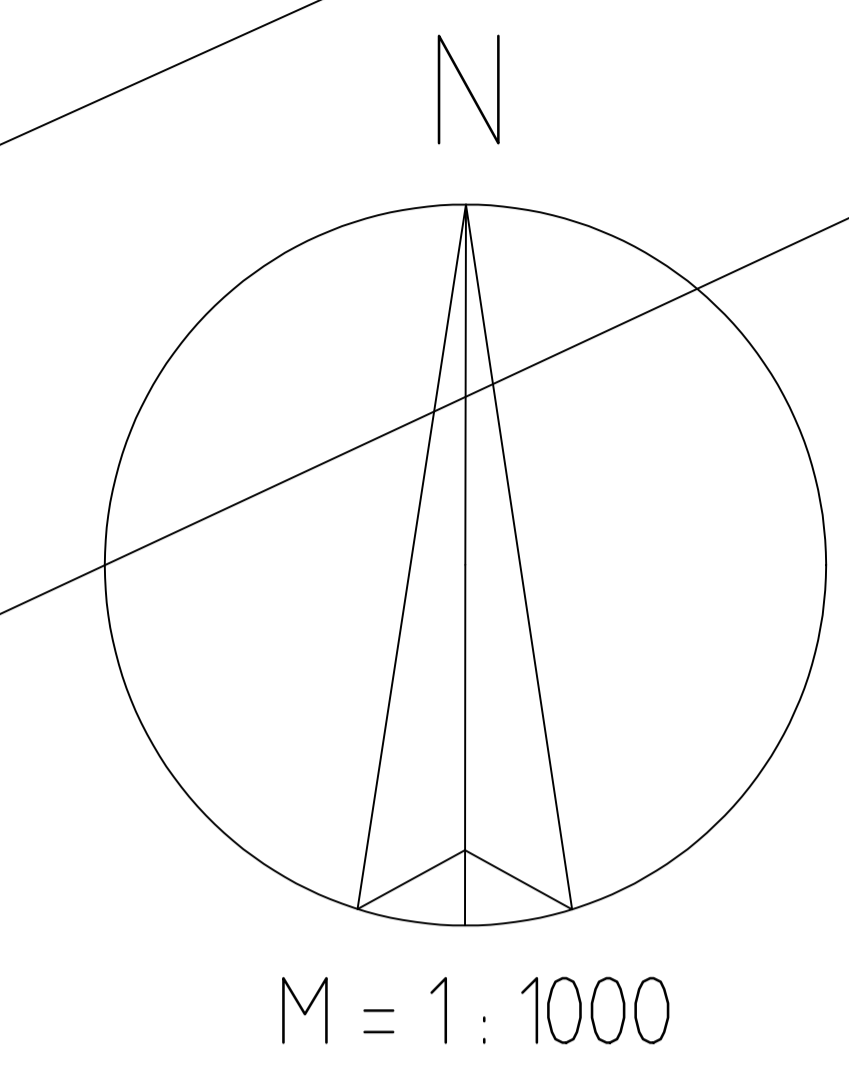

WA	o
GRZ 0,3	△ ED
SD	II (E+D)
PD / WD	II

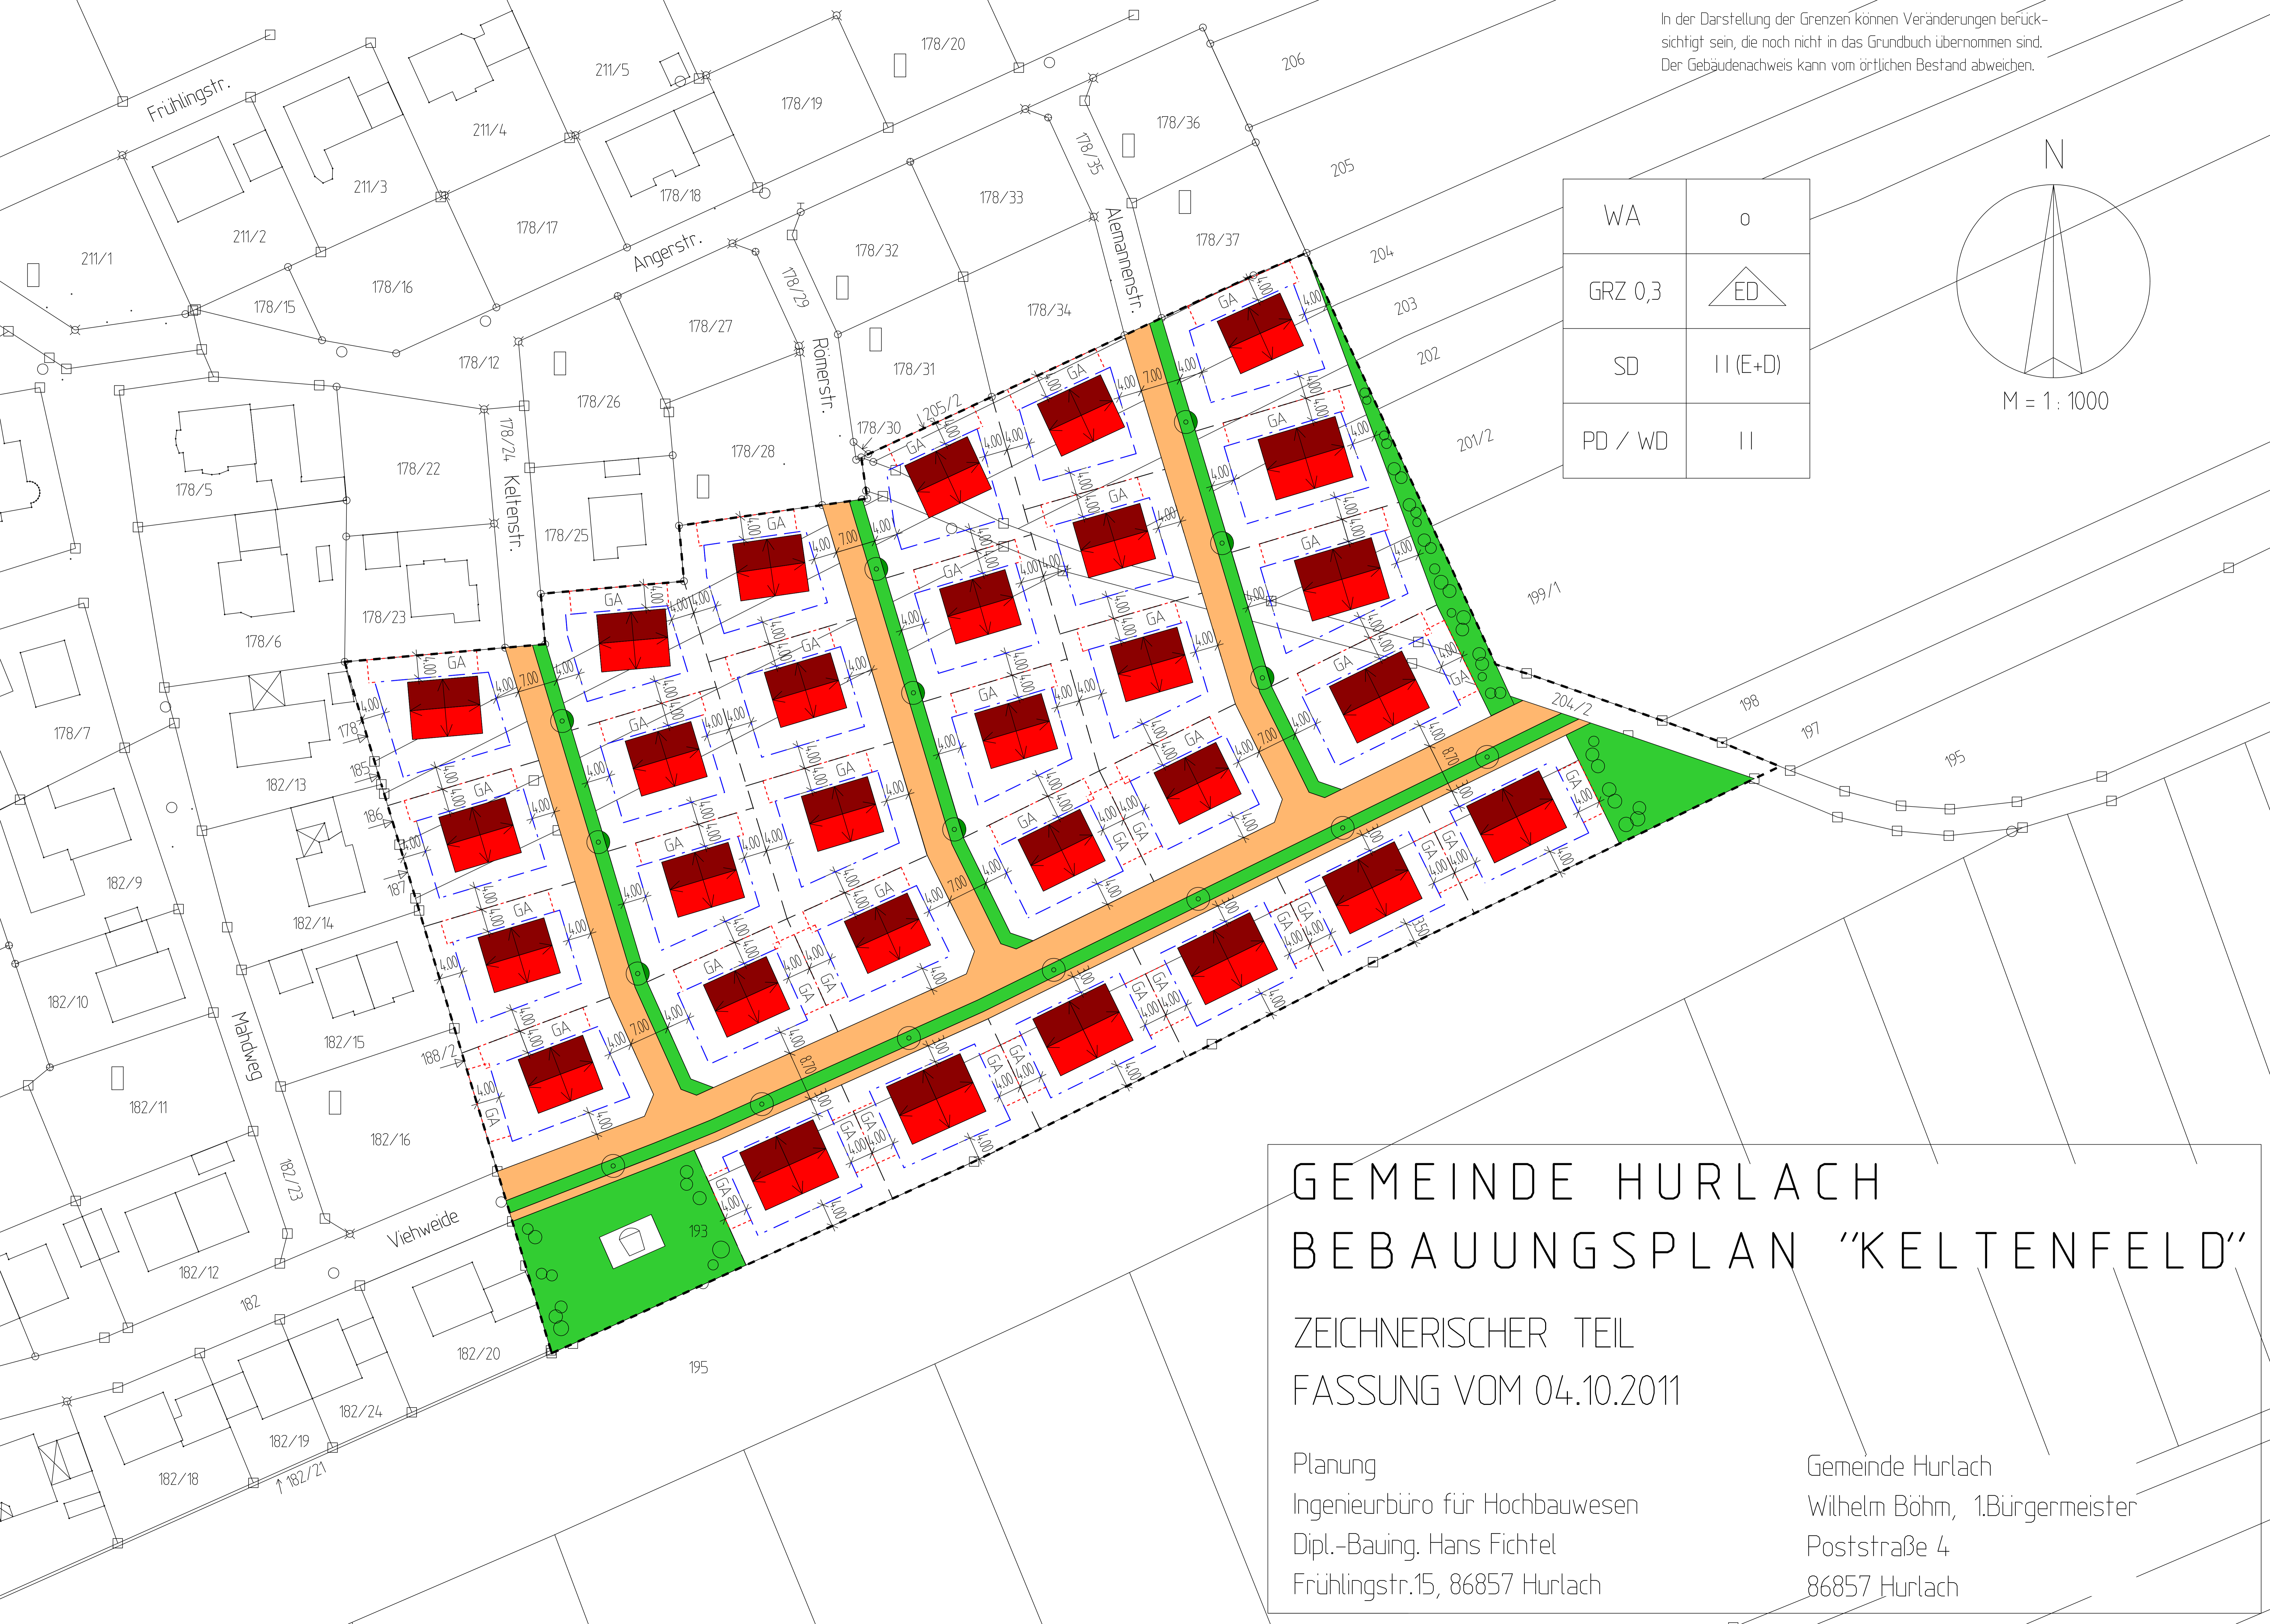

GEMEINDE HURLACH BEBAUUNGSPLAN "KELTENFELD"

ZEICHNERISCHER TEIL
FASSUNG VOM 04.10.2011

Planung
Ingenieurbüro für Hochbauwesen
Dipl.-Bauing. Hans Fichtel
Frühlingstr.15, 86857 Hurlach

Gemeinde Hurlach
Wilhelm Böhm, 1.Bürgermeister
Poststraße 4
86857 Hurlach